
Signature Not Verified
Digitally signed by Theodoros Moumouris
Date: 2007.02.1? 12:37:56 EET
Reason: Signed PDF (embedded)
Location: Athens, Ethniko Typografio

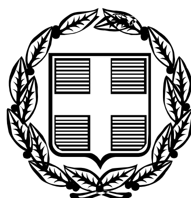

ΕΦΗΜΕΡΙΣ ΤΗΣ ΚΥΒΕΡΝΗΣΕΩΣ

ΤΗΣ ΕΛΛΗΝΙΚΗΣ ΔΗΜΟΚΡΑΤΙΑΣ

ΤΕΥΧΟΣ ΤΕΤΑΡΤΟ **Αρ. Φύλλου 126**

13 Φεβρουαρίου 2006

ΠΕΡΙΕΧΟΜΕΝΑ

ΑΠΟΦΑΣΕΙΣ

ΑΠΟΦΑΣΕΙΣ

Αριθ. 1007237/531/Δ0010 (1)

Βεβαίωση της αυτοδίκαιης άρσης της αναγκαστικής απαλλοτρίωσης που κηρύχθηκε με την 1030486/1929/0010/28.3.1997 (ΦΕΚ 311/16.4.1997 τ.Δ΄) Κοινή Υπουργική Απόφαση.

ΟΙ ΥΦΥΠΟΥΡΓΟΙ ΟΙΚΟΝΟΜΙΑΣ ΚΑΙ ΟΙΚΟΝΟΜΙΚΩΝ - ΠΕΡΙΒΑΛΛΟΝΤΟΣ, ΧΩΡΟΤΑΞΙΑΣ ΚΑΙ ΔΗΜΟΣΙΩΝ ΕΡΓΩΝ

Έχοντας υπόψη:

1. Τις διατάξεις των § 1 και 3 του άρθρου 11 του ν. 2882/2001 (ΦΕΚ 17/6.2.2001 τ.Α΄) «Κώδικας Αναγκαστικών Απαλλοτριώσεων Ακινήτων».
2. Την 1030486/1929/0010/28.3.1997 (ΦΕΚ 311/16.4.1997 τ.Δ΄) Κοινή Υπουργική Απόφαση με την οποία κηρύχθηκε αναγκαστική απαλλοτρίωση για την αποκατάσταση αγροτικής οδού στη χ.θ. 0+250 του SRδ 2β του αυτοκινητόδρομου Αθηνών - Κορίνθου - Πατρών, τμήμα Κ. Βρύση - Ρ. Ξηριάς της παράκαμψης Κορίνθου.
3. Το γεγονός ότι η απαλλοτρίωση αυτή δεν συντελέσθηκε εμπρόθεσμα.
4. Το Δ12α/0/41624/Φ.7Ε/4.11.2005 έγγραφο της Γενικής Γραμματείας Δημοσίων Έργων του Υ.ΠΕ.ΧΩ.ΔΕ.
5. Την 37930/ΔΙΟΕ1264/14.10.2005 (ΦΕΚ 1432/14.10.2005 τ.Β΄) κοινή απόφαση του Πρωθυπουργού και του Υπουργού Οικονομίας και Οικονομικών, σχετικά με ανάθεση αρμοδιοτήτων Υπουργού Οικονομίας και Οικονομικών στους Υφυπουργούς Οικονομίας και Οικονομικών.
6. Την 4881/19.5.2004 (ΦΕΚ 754/19.5.2004 τ.Β΄) κοινή απόφαση του Πρωθυπουργού και του Υπουργού ΠΕ.ΧΩ.Δ.Ε, σχετικά με ανάθεση αρμοδιοτήτων στους Υφυπουργούς ΠΕ.ΧΩ.Δ.Ε., βεβαιώνουμε:

Την αυτοδίκαιη άρση της αναγκαστικής απαλλοτρίωσης που κηρύχθηκε με την 1030486/1929/0010/28.3.1997 (ΦΕΚ 311/16.4.1997 τ.Δ΄) Κοινή Υπουργική Απόφαση για την αποκατάσταση αγροτικής οδού στη χ.θ. 0+250 του SRδ 2β του αυτοκινητόδρομου Αθηνών - Κορίνθου - Πατρών, τμήμα Κ. Βρύση - Ρ. Ξηριάς της παράκαμψης Κορίνθου, ως προς ολόκληρη την έκταση εμβαδού 1.144 m^2 η οποία εικονίζεται με κλίμακα 1:500 στο κτηματολογικό διάγραμμα και στον αντίστοιχο κτηματολογικό πίνακα της 2ης ΔΕΚΕ (τέως 1ης ΠΥΔΕ) της Γενικής Γραμματείας Δημοσίων Έργων του Υ.ΠΕ.ΧΩ.ΔΕ. τα οποία έχει συντάξει για την Ανάδοχο Μελέτης ο Π.Σ. Εμφιετζόγλου και έχει θεωρήσει ο Διευθυντής της 2ης ΔΕΚΕ Δ. Κίτσος στις 7.10.1996, γιατί δεν συντελέσθηκε εμπρόθεσμα.

Η απόφαση αυτή να δημοσιευθεί στην Εφημερίδα της Κυβερνήσεως.

Αθήνα, 8 Φεβρουαρίου 2006

ΟΙ ΥΦΥΠΟΥΡΓΟΙ

ΟΙΚΟΝΟΜΙΑΣ ΚΑΙ ΟΙΚΟΝΟΜΙΚΩΝ	ΠΕΡΙΒΑΛΛΟΝΤΟΣ, ΧΩΡΟΤΑΞΙΑΣ ΚΑΙ ΔΗΜΟΣΙΩΝ ΕΡΓΩΝ
Π. ΔΟΥΚΑΣ	**Θ. ΞΑΝΘΟΠΟΥΛΟΣ**

Αριθμ.47 (2)

Κήρυξη ως αναδασωτέας έκτασης στη θέση Μελά Κάρβουνα ΔΔ Βασιλικού Δήμου Ζακυνθίων.

Ο ΓΕΝΙΚΟΣ ΓΡΑΜΜΑΤΕΑΣ ΠΕΡΙΦΕΡΕΙΑΣ ΙΟΝΙΩΝ ΝΗΣΙΩΝ

Έχοντας υπόψη:

1. Τις διατάξεις του άρθρου 117 παρ 3 του Συντάγματος.
2. Τις περί Διοικητικής αποκέντρωσης διατάξεις του ν. 3200/1955, όπως αυτές τροποποιήθηκαν μεταγενέστερα.
3. Τις διατάξεις του νόμου 998/1979 «περί προστασίας δασών και δασικών εν γένει εκτάσεων της χώρας» και συγκεκριμένα:

α) του άρθρου 38 παρ. 1,

β) του άρθρου 41 παράγραφος 1

4. Τις διατάξεις του υπουργείου Γεωργίας αριθμ. α)160417/1180/7.8.1980 και 18244/3049/24.9.1980.

5. Τον νόμο 2218/13.6.1994 «Περί ίδρυσης Νομαρχιακής αυτοδιοίκησης, τροποποίησης διατάξεων για την πρωτοβάθμια αυτοδιοίκηση και την Περιφέρεια και άλλες διατάξεις», όπως τροποποιήθηκε μεταγενέστερα με το ν.2240/16.9.2004.

6. Το ν. 2503/30.5.1997 «Διοίκηση, οργάνωση και στελέχωση Περιφέρειας, ρύθμιση θεμάτων για την τοπική αυτοδιοίκηση και άλλες διατάξεις».

7. Τις διατάξεις του ν.3208/2003 «Προστασία δασικών οικοσυστημάτων, κατάρτιση δασολογίου, ρύθμιση εμπραγμάτων δικαιωμάτων επί δασών και δασικών εν γένει εκτάσεων και άλλες διατάξεις».

8. Την αναφορά της Δ/νσης Δασών Ζακύνθου με αρ.πρ. 2396 και ημ/νία 13.12.2005 με την οποία προτείνεται η κήρυξη ως αναδασωτέας της αναφερόμενης στο θέμα εκτάσεως, αποφασίζουμε:

Κηρύσσουμε ως αναδασωτέα την δασική έκταση του τμήματος Α1 εμβαδού 364,54 τ.μ. που προσδιορίζεται από τα στοιχεία 7, 8, 9, 10, 11, 12, 13 και Α2 εμβαδού 1637,62 τ.μ. που προσδιορίζεται με τα σημεία 1, 2, 3, 4, 5 που βρίσκονται στη θέση Μελά Κάρβουνα ΔΔ Βασιλικού Δήμου Ζακυνθίων Νομού Ζακύνθου όπως εμφανίζονται στο συνημμένο απόσπασμα χάρτη Γ.Υ.Σ 1/2000 το οποίο αποτελεί αναπόσπαστο μέρος της απόφασης αυτής και έχει όρια:

Για το τμήμα Α1
Ανατολικά: δασική έκταση.
Δυτικά: δασική έκταση.
Βόρεια: δασική έκταση.
Νότια: αγρός
και για το τμήμα Α2
Ανατολικά: δασική έκταση.
Δυτικά: δασική έκταση.
Βόρεια: δασική έκταση.
Νότια: αγρός

Σκοπός της κήρυξης της ανωτέρω έκτασης ως αναδασωτέας είναι, η διατήρηση του δασικού χαρακτήρα αυτής, ο αποκλεισμός διάθεσης της για άλλη χρήση και η αποκατάσταση της με φυσική αναγέννηση (η υπόψη έκταση καλύπτονταν πριν την εκχέρσωση της με πυκνή θαμνώδη βλάστηση αείφυλλων πλατύφυλλων).

Η απόφαση αυτή να δημοσιευθεί στη Εφημερίδα της Κυβερνήσεως.

Κέρκυρα, 12 Ιανουαρίου 2006


Ο Γενικός Γραμματέας Περιφέρειας
ΣΩΤΗΡΙΟΣ ΒΟΣΔΟΥ

ΕΛΛΗΝΙΚΗ ΔΗΜΟΚΡΑΤΙΑ
ΠΕΡΙΦΕΡΕΙΑ ΙΟΝΙΩΝ ΝΗΣΙΩΝ
ΓΕΝΙΚΗ Δ/ΝΣΗ ΠΕΡΙΦΕΡΕΙΑΣ
Δ/ΝΣΗ ΔΑΣΩΝ ΖΑΚΥΝΘΟΥ

ΑΚΡΙΒΕΣ ΦΩΤΟΑΝΤΙΓΡΑΦΟ
ΖΑΚΥΝΘΟΣ 17-1-2006
Η ΥΠΑΛΛΗΛΟΣ

Ανήκει στην Αρ.Πρ.: 47\12-1-2006
Απόφαση Γενικής Γραμματέας Π.Ι.Ν
Απόσπασμα χάρτη ΓΥΣ με Αριθμ: 6177/5
Δήμος :Ζακυνθίων
ΔΔ:Βασιλικού
Δασική Θέση :Μελά Κάρβουνα
ΚΛΙΜΑΚΑ: 1:2000

ΕΘΝΙΚΟ ΤΥΠΟΓΡΑΦΕΙΟ
Για τεχνικούς λόγους στο σχεδιάγραμμα έγινε σμίκρυνση κατά ποσοστό **81** %

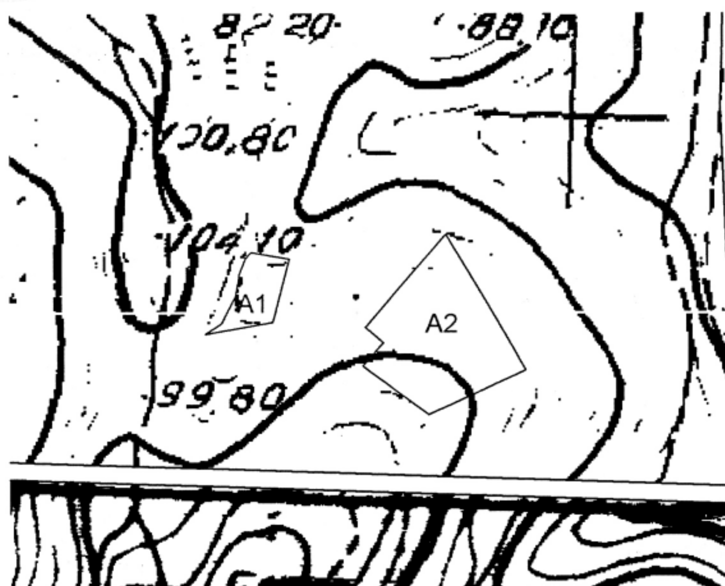

ΥΠΟΜΝΗΜΑ
____ :Όρια κηρυγμένης ως αναδασωτέας έκτασης τμήματος **Α1** με σημεία 7,8,9,10,11,12,13 εμβαδού **364,54τμ** και **Α2** με σημεία 1,2,3,4,5,1 εμβαδού **1637,62** τ. μ.

Κέρκυρα 12-1-2006
Ο ΓΕΝΙΚΟΣ ΓΡΑΜΜΑΤΕΑΣ
ΣΩΤΗΡΙΟΣ ΒΟΣΔΟΥ



Ζάκυνθος 13-12-2005
-Ο-
Δ/ντης Δασών
Τρτοκώτσης Ευστάθιος

Ζάκυνθος 13-12-2005
-Ο-
Συντάκτης Δασολόγος
Λιάρος Χρήστος

Αριθμ. οικ. 1360/96 (3)

Τροποποίηση του εγκεκριμένου ρυμοτομικού σχεδίου του Δήμου Ασπροπύργου στα Ο.Τ. 4- 5- 7- 8 περιοχής «ΒΙΠΑ - ΒΙΟΠΑ».

Ο ΝΟΜΑΡΧΗΣ ΔΥΤΙΚΗΣ ΑΤΤΙΚΗΣ

Έχοντας υπόψη:

1. Τις διατάξεις του ν.δ. της 17ης Ιουλίου 1923 όπως μεταγενέστερα συμπληρώθηκαν και τροποποιήθηκαν.

2. Το ν. 1577/1985 «Γενικός οικοδομικός κανονισμός, όπως ισχύει μετά το ν. 2831/2000 (ΦΕΚ 140 Α΄).

3. Τα άρθρα 152 παρ. 6,154 και 161 του από 14.7.1999 π.δ/γματος «Κώδικας Βασικής Πολεοδομικής Νομοθεσίας» (ΦΕΚ 580/Δ΄).

4. Τη με αρ. 75724/1151/30.12.1983 (ΦΕΚ 767/Β΄/30.12.1983) κοινή απόφαση Υπουργού Προεδρίας της Κυβερνήσεως και ΧΟΠ «Κωδικοποίηση τροποποίηση και συμπλήρωση των Συλλογικών Οργάνων γνωμοδοτικής και αποφασιστικής αρμοδιότητας του Υπ. ΧΟΠ σε ενιαίο κείμενο».

5. Τις διατάξεις του ν. 2218/1994 (ίδρυση Νομαρχιακής Αυτοδιοίκησης) και τις τροποποιήσεις αυτού με το ν. 2240/1995.

6. Το άρθρο 10 παρ. 1α και 1β του ν. 3044/27.8.2002 (ΦΕΚ 197/Α΄/2002) Περί ασκήσεως αρμοδιοτήτων πολεοδομικού σχεδιασμού.

7. Την υπ' αριθμ. ΔΥ/13795/1070/2005 θετική εισήγηση της Δ/νσης Πολεοδομίας Δυτ. Αττικής.

8. Την υπ'αρ. 4/2006 ομόφωνη γνωμοδότηση του ΣΧΟΠ του Νομού που διατυπώθηκε στο 3^{0} Πρακτικό στη συνεδρίαση της 31.1.2006.

9. Τις υπ' αριθμ. 329/2005 και 408/2005 αποφάσεις του Δ.Σ. Δήμου Ασπροπύργου.

10. Το γεγονός ότι με την παρούσα απόφαση δεν προκαλείται επιβάρυνση του κρατικού προϋπολογισμού ή αυτού του Ο.Τ.Α., αποφασίζουμε:

Άρθρο 1:

Εγκρίνεται η τροποποίηση του εγκεκριμένου ρυμοτομικού σχεδίου του Δήμου Ασπροπύργου στα Ο.Τ 4-5-7-8 περιοχής «ΒΙΠΑ - ΒΙΟΠΑ», με τη διάνοιξη οδών και δημιουργία κοινοχρήστων χώρων καθώς και τη μετατόπιση ρυμοτομικών και οικοδομικών γραμμών, όπως αναλυτικά φαίνεται στο συνημμένο τοπογραφικό διάγραμμα σε κλίμακα 1:1000 που έχει θεωρηθεί από τον Δ/ντή της Δ/νσης Πολεοδομίας Δυτικής Αττικής και που το αντίτυπο του θα δημοσιευθεί με αυτή την απόφαση στην εφημερίδα της Κυβερνήσεως.

Άρθρο 2:

Απαγορεύεται η δόμηση εντός ζώνης, τα όρια της οποίας απέχουν 20 μέτρα εκατέρωθεν του άξονα του αγωγού φυσικού αεριού και η πρόσβαση σε αυτή είναι ελεύθερη για τους αρμοδίους εκπροσώπους της ΔΕΠΑ.

Άρθρο 3:

Από τις διατάξεις αυτής της απόφασης δεν προκαλείται δαπάνη σε βάρος του Κρατικού προϋπολογισμού και του προϋπολογισμού του Δήμου Ασπροπύργου.


Άρθρο 4:

Η ισχύς αυτής της απόφασης αρχίζει από την ημερομηνία δημοσίευσής της στην Εφημερίδα της Κυβερνήσεως.

Η απόφαση αυτή να δημοσιευθεί στην Εφημερίδα της Κυβερνήσεως.

Ελευσίνα, 6 Φεβρουαρίου 2006


Ο Νομάρχης
ΑΡΙΣΤΕΙΔΗΣ ΑΡΚΟΥΔΑΡΗΣ

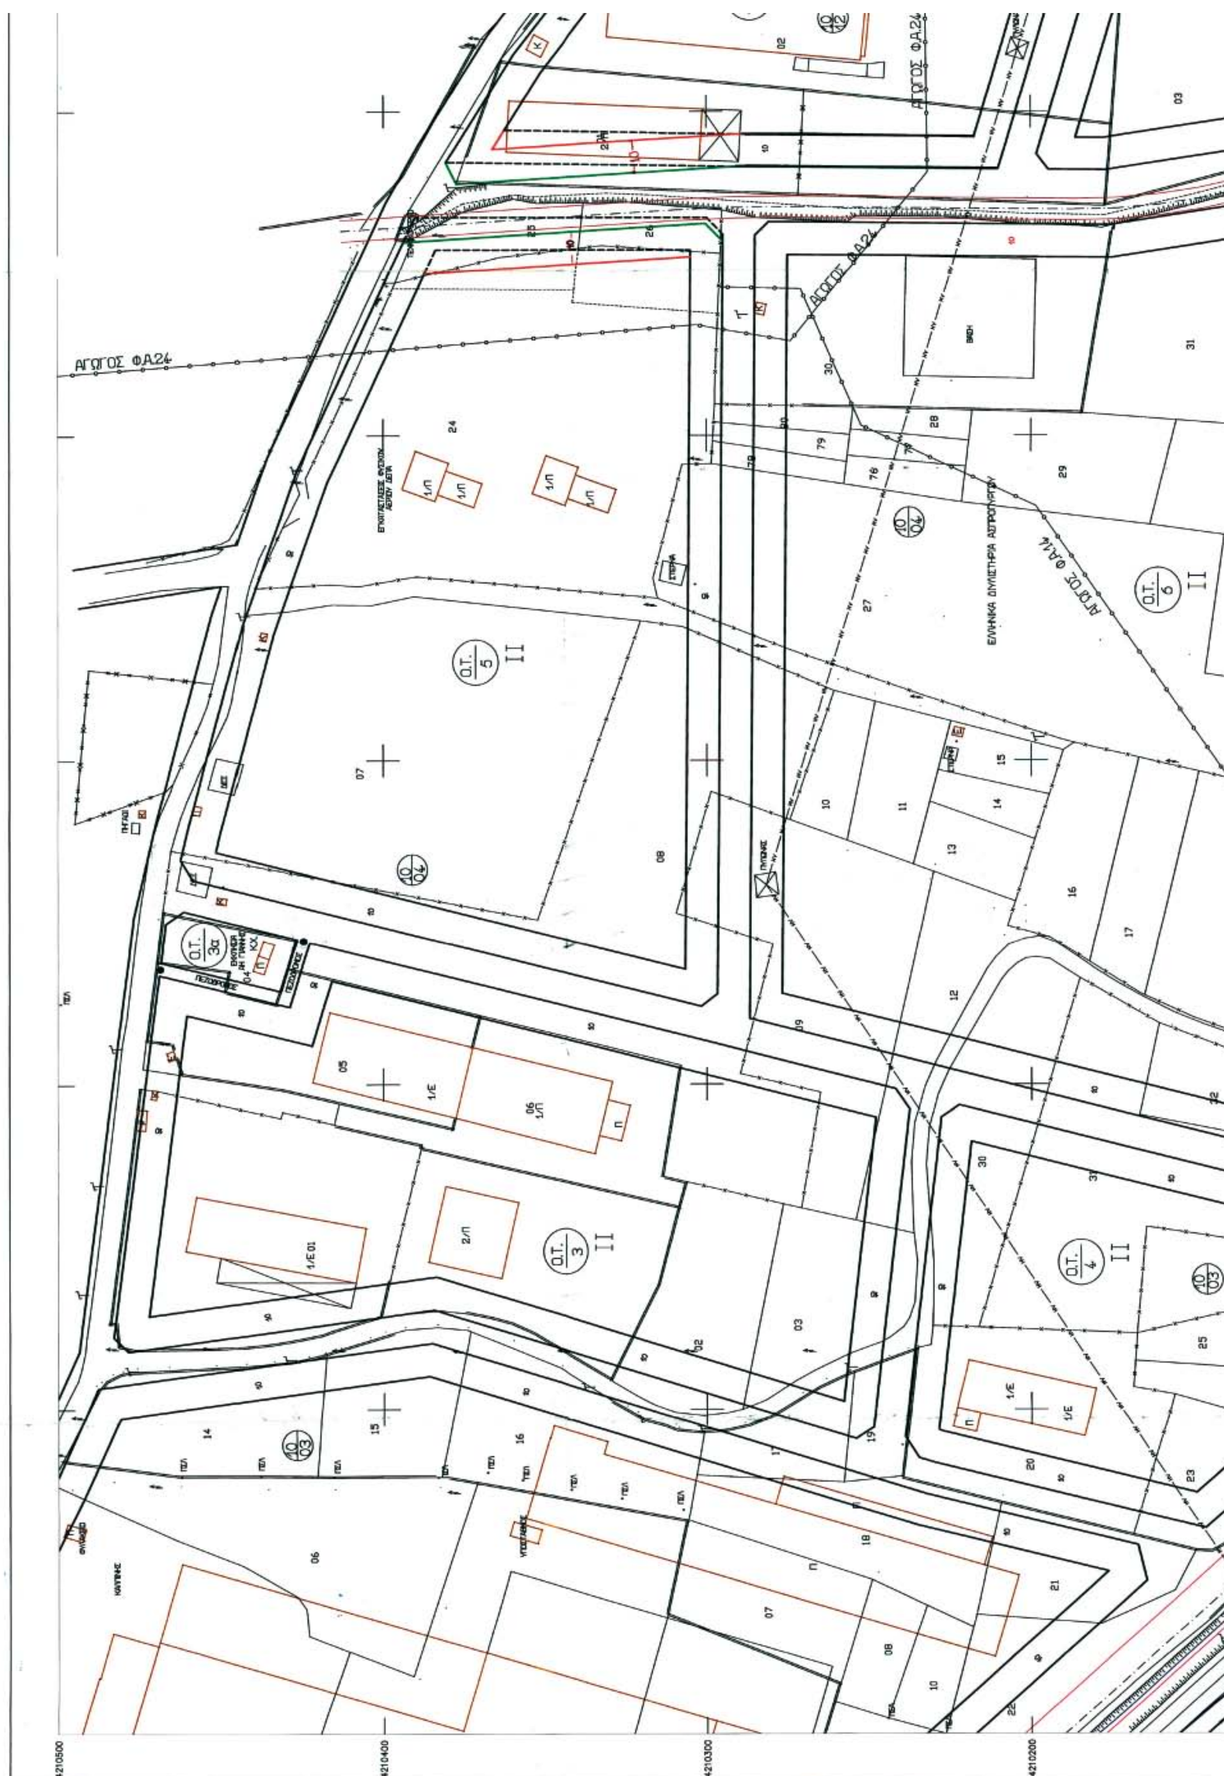

ΑΓΩΓΟΣ ΦΑ24
Ο.Τ. 5
Ο.Τ. 3
Ο.Τ. 4
Ο.Τ. 6
Ο.Τ. 3α
ΕΛΛΗΝΙΚΑ ΔΙΥΛΙΣΤΗΡΙΑ ΑΣΠΡΟΠΥΡΓΟΥ
4210500
4210400
4210300
4210200

ΕΘΝΙΚΟ ΤΥΠΟΓΡΑΦΕΙΟ
Για τεχνικούς λόγους στο σχεδιάγραμμα έγινε σμίκρυνση κατά ποσοστό 43 %

ΥΠΟΜΝΗΜΑ

ΚΤΗΜ. ΑΡ.	ΟΝΟΜΑ/ΜΟ ΦΕΡΟΜΕΝΟΥ ΙΔΙΟΚΤΗΤΗ	ΔΙΕΥΘΥΝΣΗ
100328	ΑΓΝΩΣΤΟΣ	
100329	ΑΓΝΩΣΤΟΣ	
100333	ΑΦΟΙ ΓΙΑΝΝΙΔΗ Α.Ε.	ΘΕΣΣΑΛΟΝΙΚΗΣ 45- ΜΟΣΧΑΤΟ -2104827001-5
100425	ΕΛΛΗΝΙΚΑ ΠΕΤΡΕΛΑΙΑ Α.Ε.	Λ. ΑΜΑΛΙΑΣ 54 - ΑΘΗΝΑ 2105578200
100426	ΕΛΛΗΝΙΚΑ ΠΕΤΡΕΛΑΙΑ Α.Ε.	Λ. ΑΜΑΛΙΑΣ 54 - ΑΘΗΝΑ 2105578200
101201	ΣΤΑΣΙΝΟΣ	
101256	ΑΓΝΩΣΤΟΣ	
101202	ΧΑΛΥΒΩΝ Α.Ε.	
101204	ΖΙΓΓΙΡΙΔΗΣ - ΘΩΜΑΙΔΗΣ	
101205	ΑΓΝΩΣΤΟΣ	
101208	ΤΡΙΒΕΛΑ - ΡΟΔΗ ΕΥΑΓΓΕΛΙΑ	ΚΟΛΟΚΟΤΡΩΝΗ 16-ΑΣΠΡ/ΓΟΣ 2105575370
101221	ΒΕΛΜΑ Α.Ε.	
101219	ΒΕΡΟΥΤΗΣ ΙΩΑΝΝΗΣ	ΘΡΑΣΥΒΟΥΛΟΥ 22-ΑΣΠΡ/ΓΟΣ 2105574760
101249	ΜΑΥΡΑΚΗΣ ΦΩΤΙΟΣ	ΑΧΑΡΝΩΝ 33 - ΑΣΠΡ/ΓΟΣ 2105574365

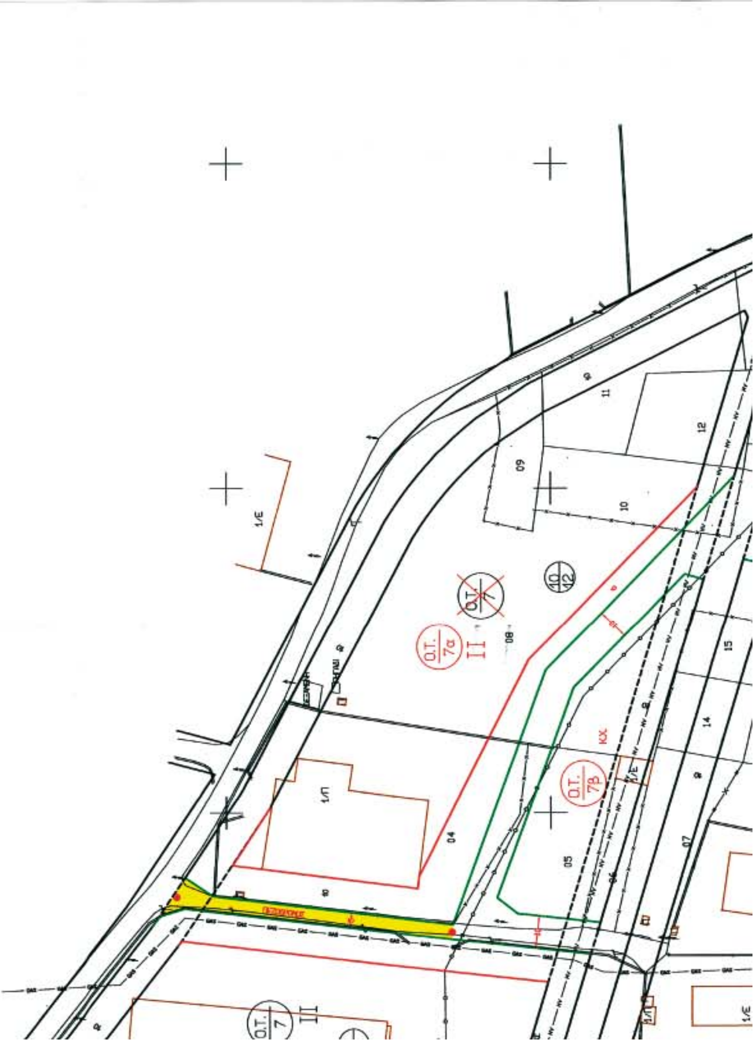

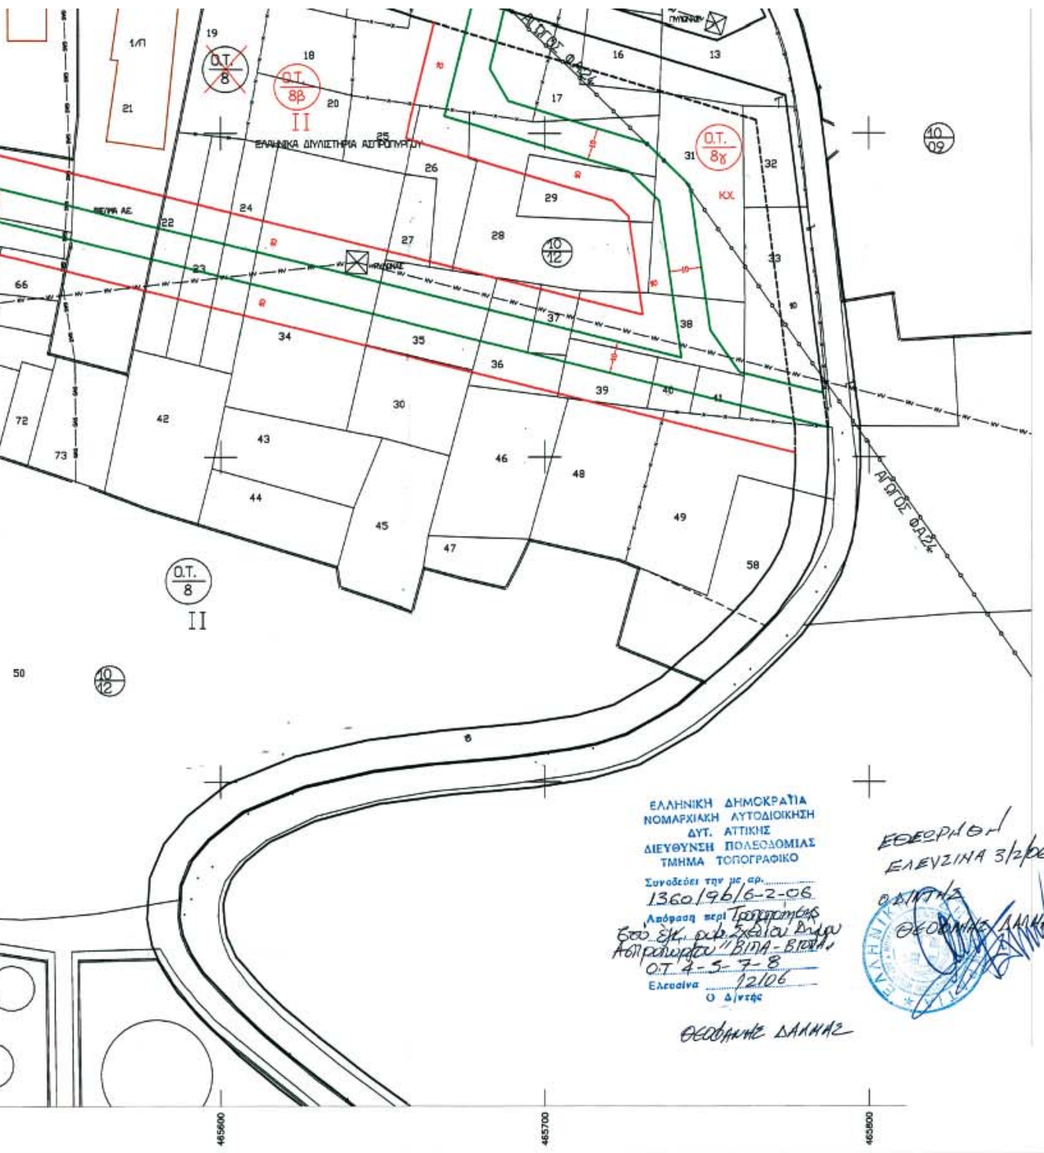

ΥΠΟΜΝΗΜΑ

(πράσινη γραμμή)	ΠΡΟΤΕΙΝΟΜΕΝΗ ΡΥΜΟΤΟΜΙΚΗ ΓΡΑΜΜΗ
(κόκκινη γραμμή)	ΠΡΟΤΕΙΝΟΜΕΝΗ ΟΙΚΟΔΟΜΙΚΗ ΓΡΑΜΜΗ
(διακεκομμένη γραμμή)	ΚΑΤΑΡΓΟΥΜΕΝΗ ΡΥΜΟΤΟΜΙΚΗ - ΟΙΚΟΔΟΜΙΚΗ ΓΡΑΜΜΗ

ΕΛΛΗΝΙΚΗ ΔΗΜΟΚΡΑΤΙΑ
ΝΟΜΑΡΧΙΑΚΗ ΑΥΤΟΔΙΟΙΚΗΣΗ ΔΥΤΙΚΗΣ ΑΤΤΙΚΗΣ
ΔΗΜΟΣ ΑΣΠΡΟΠΥΡΓΟΥ

ΤΟΠΟΓΡΑΦΙΚΟ ΔΙΑΓΡΑΜΜΑ

ΓΙΑ ΤΗΝ ΤΡΟΠΟΠΟΙΗΣΗ Ο.Τ. 4, 5, 7 και 8 ΤΟΥ ΕΓΚΕΚΡΙΜΕΝΟΥ ΡΥΜΟΤΟΜΙΚΟΥ ΣΧΕΔΙΟΥ ΤΩΝ ΠΕΡΙΟΧΩΝ ΒΙΟΜΗΧΑΝΙΚΩΝ - ΒΙΟΤΕΧΝΙΚΩΝ ΕΓΚΑΤΑΣΤΑΣΕΩΝ ΔΗΜΟΥ ΑΣΠΡΟΠΥΡΓΟΥ ΑΤΤΙΚΗΣ

Αποφαση Υπουργου ΠΕΧΩΔΕ 1701/16-01-2003 (ΦΕΚ 147Δ/25-02-2003)
Αναθεωρηση: Αποφ. Νομαρχη Δυτ. Αττικης 7052/684/23-07-2003 ΦΕΚ 837Δ'/ 07-08-2003

ΤΟΜΕΙΣ ΙΙ — ΟΡΟΙ ΔΟΜΗΣΗΣ

Εμβαδον	: 2000 τ.μ.
Προσωπο	: 30 μετρα
Καλυψη	: 60%
Συντελεστης δομησης	: 1.2
Μεγιστος υψος κτιριων	: 11 μ.

ΚΛΙΜΑΚΑ 1:1000

Το παρον τοπογραφικο Διαγραμμα Συνοδευει την υπ' αριθμ. 35/06 αποφαση Δημοτικου Συμβουλιου και ειναι αυτο που αναρτηθηκε, καθώς και την 408/05 απόφαση.

Ο Δημαρχος

Γεωργιος Ε. Λιακος

Το παρον τοπογραφικο Διαγραμμα ειναι ορθο οσον αφορα τις ρυμοτομικες και οικοδομικες γραμμες

Για την Δ/νση της πολεοδομιας Δυτ. Αττικης

ΠΙΣΤΟ ΑΝΤΙΓΡΑΦΟ ΣΧΕΔΙΟΥ
που συνοδεύει την γνωμάτευση
του με αρ. 3/31.1.06 πρακτικού.
Ελευσίνα 01-02-06
Η Γραμματέας του Συμβουλίου
ΡΟΥΦΑ ΧΑΡΟΥΛΑ
ΠΕ ΚΟΙΝ. ΠΟΛΙΤΙΚΗΣ & ΑΝΘΡΩΠΟΛΟΓΙΑΣ

Ελευσινα .../.../2005 ΘΕΩΡΗΘΗΚΕ	Ασπροπυργος 5/7/2005 ΕΛΕΓΘΗΚΕ ΔΙΕΥΘΥΝΤΗΣ ΤΥΔΑ Αβραάμ Ιωάννης Αρχιτέκτων Μηχανικός ΠΕ4 με βαθμό Α'	Ασπροπυργος 5/7/2005 Ο ΣΥΝΤΑΞΑΣ



ΑΠΟ ΤΟ ΕΘΝΙΚΟ ΤΥΠΟΓΡΑΦΕΙΟ
ΚΑΠΟΔΙΣΤΡΙΟΥ 34 * ΑΘΗΝΑ 104 32 * ΤΗΛ. 210 52 79 000 * FAX 210 52 21 004
ΗΛΕΚΤΡΟΝΙΚΗ ΔΙΕΥΘΥΝΣΗ: http://www.et.gr – e-mail: webmaster@et.gr